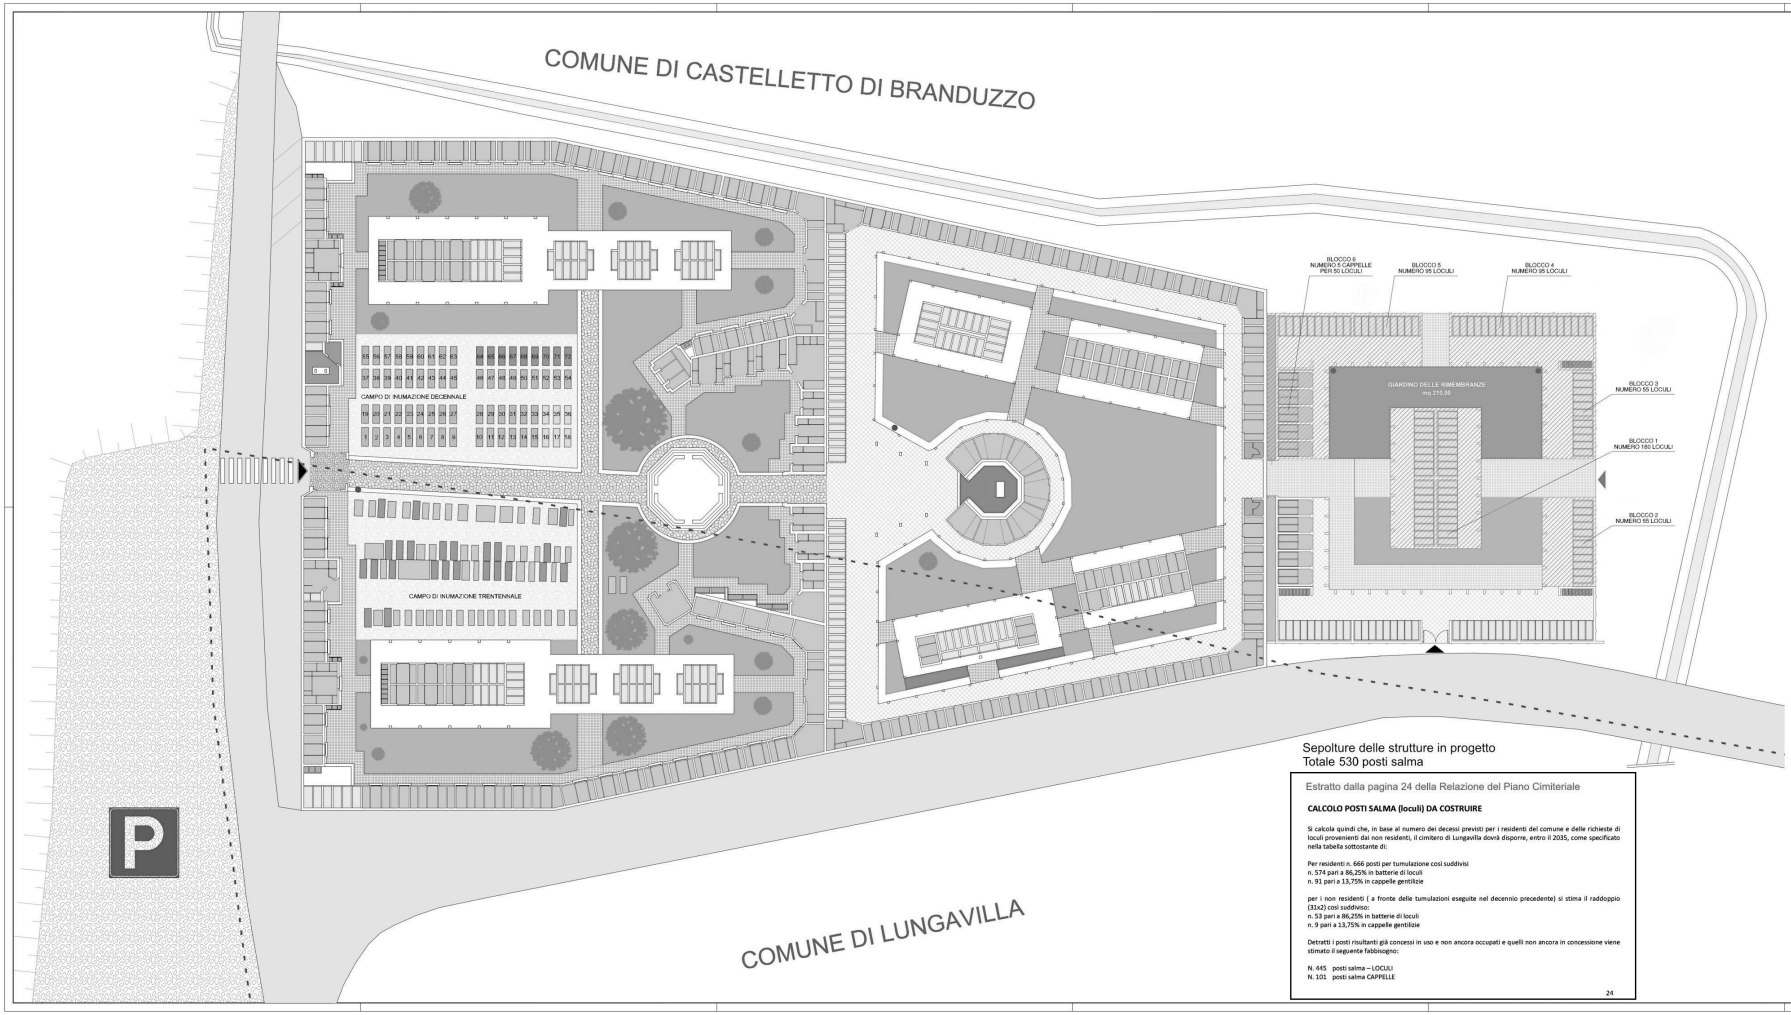

LEGENDA

- Campo di inumazione trentennale
- Campo di inumazione decennale
- Campo di mineralizzazione
- Campo bambini
- Giardino delle rimembranze
- Camera mortuaria
- Cappella religiosa
- Cappelle gentilizie
- Loculi
- Ossari
- Tombe
- Servizi igienici
- Deposito
- Area verde
- Punti acqua
- Ingresso principale
- Altri ingressi
- Strutture in progetto

Sepolture delle strutture in progetto
Totale 530 posti salma

Estratto dalla pagina 24 della Relazione del Piano Cimiteriale

CALCOLO POSTI SALMA (loculi) DA COSTRUIRE

Si calcola quindi che, in base al numero dei decessi previsti per i residenti del comune e delle richieste di loculi provenienti dai non residenti, il cimitero di Lungavilla dovrà disporre, entro il 2035, come specificato nella tabella sottostante di:

Per residenti n. 666 posti per tumulazione così suddivisi
n. 574 pari a 86,25% in batterie di loculi
n. 91 pari a 13,75% in cappelle gentilizie

per i non residenti (a fronte delle tumulazioni eseguite nel decennio precedente) si stima il raddoppio (31x2) così suddiviso:
n. 53 pari a 86,25% in batterie di loculi
n. 9 pari a 13,75% in cappelle gentilizie

Detratti i posti risultanti già concessi in uso e non ancora occupati e quelli non ancora in concessione viene stimato il seguente fabbisogno:

N. 445 posti salma – LOCULI
N. 101 posti salma CAPPELLE

24

COMUNE DI LUNGAVILLA
PROVINCIA DI PAVIA

PIANO CIMITERIALE

ZONIZZAZIONE DI PIANO
destinazione funzionale

AGGIORNAMENTO
delle strutture in progetto
con modificazione del numero di sepolture secondo quanto indicato a pag. 25 delle Relazione del Piano Cimiteriale

TAVOLA N.
03
SCALA 1:200

IL SINDACO

IL SEGRETARIO

IL RESPONSABILE DEL PROCEDIMENTO

ADOZIONE
del CC n. del

APPROVAZIONE
del CC n. del