


CONFINI

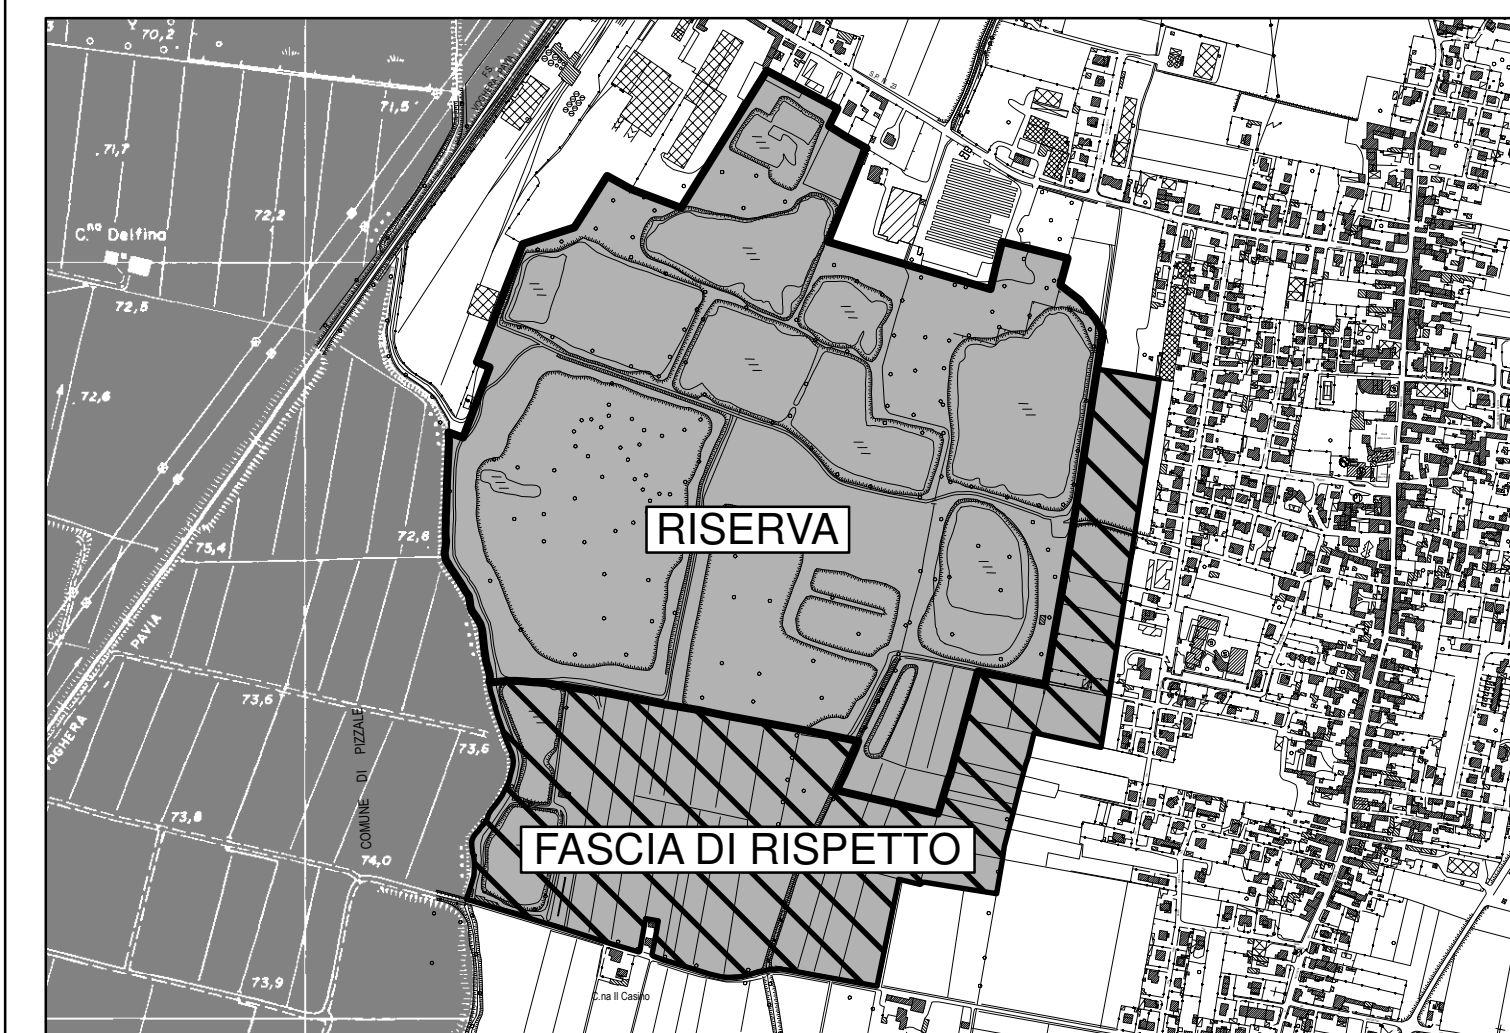

LEGENDA

(con richiamo agli articoli delle norme - Fascicolo 4)

AZZONAMENTO della riserva naturale e della fascia di rispetto

Ambiti naturalistici (capo 1)

- Ambiti agricoli di interazione con il sistema naturalistico (art. 4)
- Ambiti naturalistici di verde privato (art. 5)
- Ambiti naturalistici lacustri (art. 6)
 - Ambito di tutela integrale (art. 8)
 - Garzaia degli aironi rossi
 - Fragmiteti galleggianti
 - Zattere galleggianti
- Ambiti naturalistici palustri (art. 7)
 - Ambito di tutela integrale (art. 8)
 - Ambito da adibire a macchia radura (art. 7 comma 4)

Ambiti per servizi (capo 2)

- Ambiti ricreativi per la pesca sportiva (art. 9)
- Ambiti di parcheggio per mezzi motorizzati (art. 10)
- Ambiti di parcheggio per mobilità dolce (art. 11)
- Ambiti didattici - centro visite (art. 12)
- Ambiti ricreativi per pic-nic (art. 13)

Ambiti della viabilità dolce (capo 3)

- Percorsi pedonali e ciclabili esistenti (art. 14)
- Sentieri esistenti (art. 15)
- Sentieri di progetto (art. 16)
- Accessibilità ai portatori di handicap

Ambiti dei corsi d'acqua e relative sponde (capo 4)

- Corsi d'acqua principali - Rio Luria "Lurietta"; Torrente Luria "Lurione" (art. 18)
- Fossi colatori principali (art. 19)
- Corridoi ecologici da salvaguardare e potenziare - "Elementi di 2° livello" della R.E.R. - DGR n.10962/2009 (art. 20)

ACCESSI (capo 5)

- Accesso alla Riserva (art. 21-22)
- 1 Accesso da Via XX Settembre
- 2 Accesso da Via Sandri
- 3 Accesso da Via XXV Aprile
- 4 Accesso da Via Roma

COLLEGAMENTI VIABILISTICI ESTERNI (capo 6)

- Stazione ferroviaria Pizzale - Lungavilla (art. 24)
- Parcheggi pubblici esterni alla riserva (art. 25)
 - 1 - Via Roma
 - 2 - Via Massazza

SIMBOLOGIA DELLE ATTIVITA' ANTROPICHE REGOLAMENTATE (capo 7)

Esistenti (nero)

- Laghetti e relative sponde da cui è consentito il proseguimento della pesca sportiva (art. 27)
- Parcheggio per mezzi motorizzati (ingresso n.3 - Via XXV Aprile)
- Parcheggio biciclette (ingresso n.1 - Via XX Settembre)
- Centro visite (ingresso n.2 - Via Sandri)
- Sede dell'associazione pescatori sportivi (ingresso n.3 - Via XXV Aprile)
- Servizi igienici (n.2 servizi, presso le cave dei pescatori)

Di progetto (rosso)

- Servizi igienici (n.1 vicino al centro visite, n.1 vicino al parcheggio biciclette e n.1 vicino all'area per pic-nic)
- Chiosco bibite (n.1 vicino al centro visite e n.1 vicino al parcheggio biciclette)
- Attrezzature per pic-nic (area per pic-nic)
- Paratoie di osservazione (lungo i sentieri)



PIANO DELLA RISERVA NATURALE STAGNI DI LUNGAVILLA

TAVOLA DI PIANO AZZONAMENTO Assetto territoriale del piano

Ai sensi del punto VI della DCR 16/2010 istituzione della Riserva Naturale "Stagni di Lungavilla"
Ai sensi dell'allegato 1 alla DGR 4598/2015
Scala 1:2.000

SINDACO
dott. Andrea Daprati

PROGETTISTI
dott. arch. Mario Mossolani

SEGRETARIO
dott. Roberto Bariani

COLLABORATORI
dott. Ing. Marcello Mossolani
geom. Mauro Scano

TECNICO
geom. Maria Assunta Brusa



STUDIO MOSSOLANI
urbanistica architettura ingegneria
via della pace 14 - 27045 Casteggio (Pavia) - tel. 0383 890096 - telefax 0383 803683 - www.studiomossolani.it