


PROSPETTO NORD

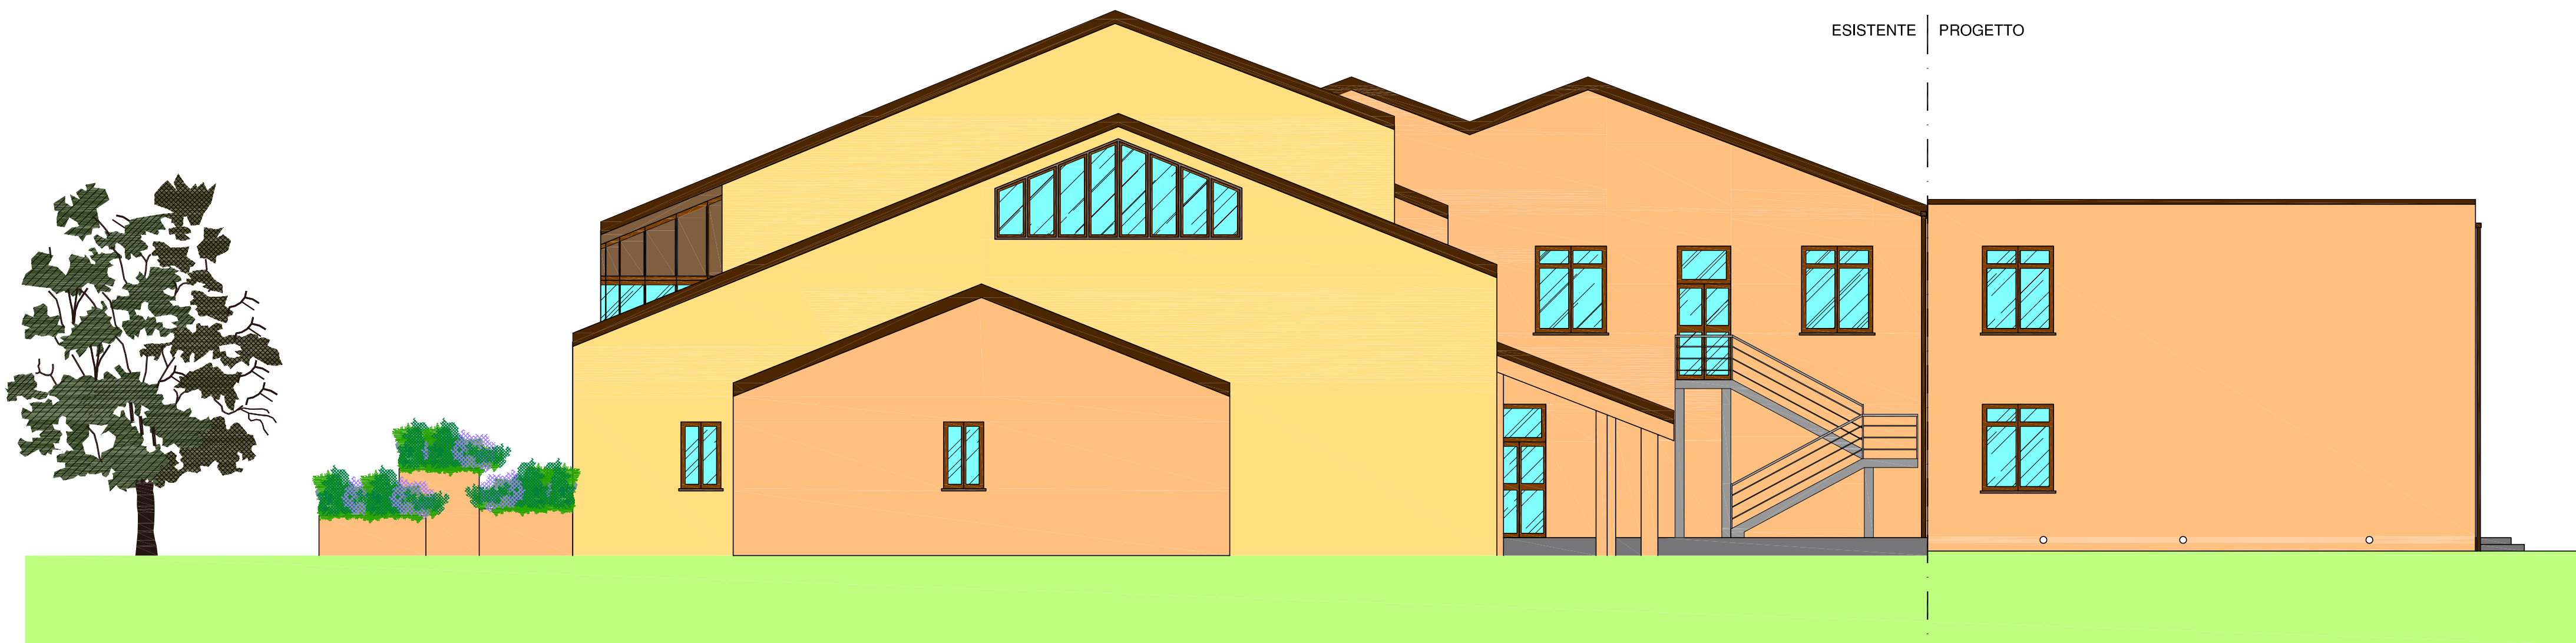

PROSPETTO SUD



Comune di
LUNGAVILLA
Provincia di Pavia

**OPERE DI AMPLIAMENTO DELLA SCUOLA
PRIMARIA E SECONDARIA DI PRIMO GRADO
PER LA REALIZZAZIONE DELLE MENSE
SCOLASTICHE DI CUI AL PNRR**

Via Dionigi Massazza n°57/a

**OPERE ARCHITETTONICHE
Progetto Definitivo-Esecutivo**

Tavola n. **5.1**

**PROGETTO:
PROSPETTI NORD e SUD**

SCALA 1:100

SINDACO
Carla Beccaria

SEGRETARIO
dott. Roberto Bariani

TECNICO COMUNALE
dott. arch. Clara Nobile

PROGETTISTI
dott. arch. Mario Mossolani
dott. ing. Marcello Mossolani

COLLABORATORE
geom. Mauro Scano

**STUDIO
MOSSOLANI**

STUDIO MOSSOLANI - Via della pace 14 - 27045 Casteggio (Pavia) - Telefono: 0383/890096 - E-mail: info@studiomossolani.it