


INTERVENTI SULLA VEGETAZIONE (scala 1:2.000)

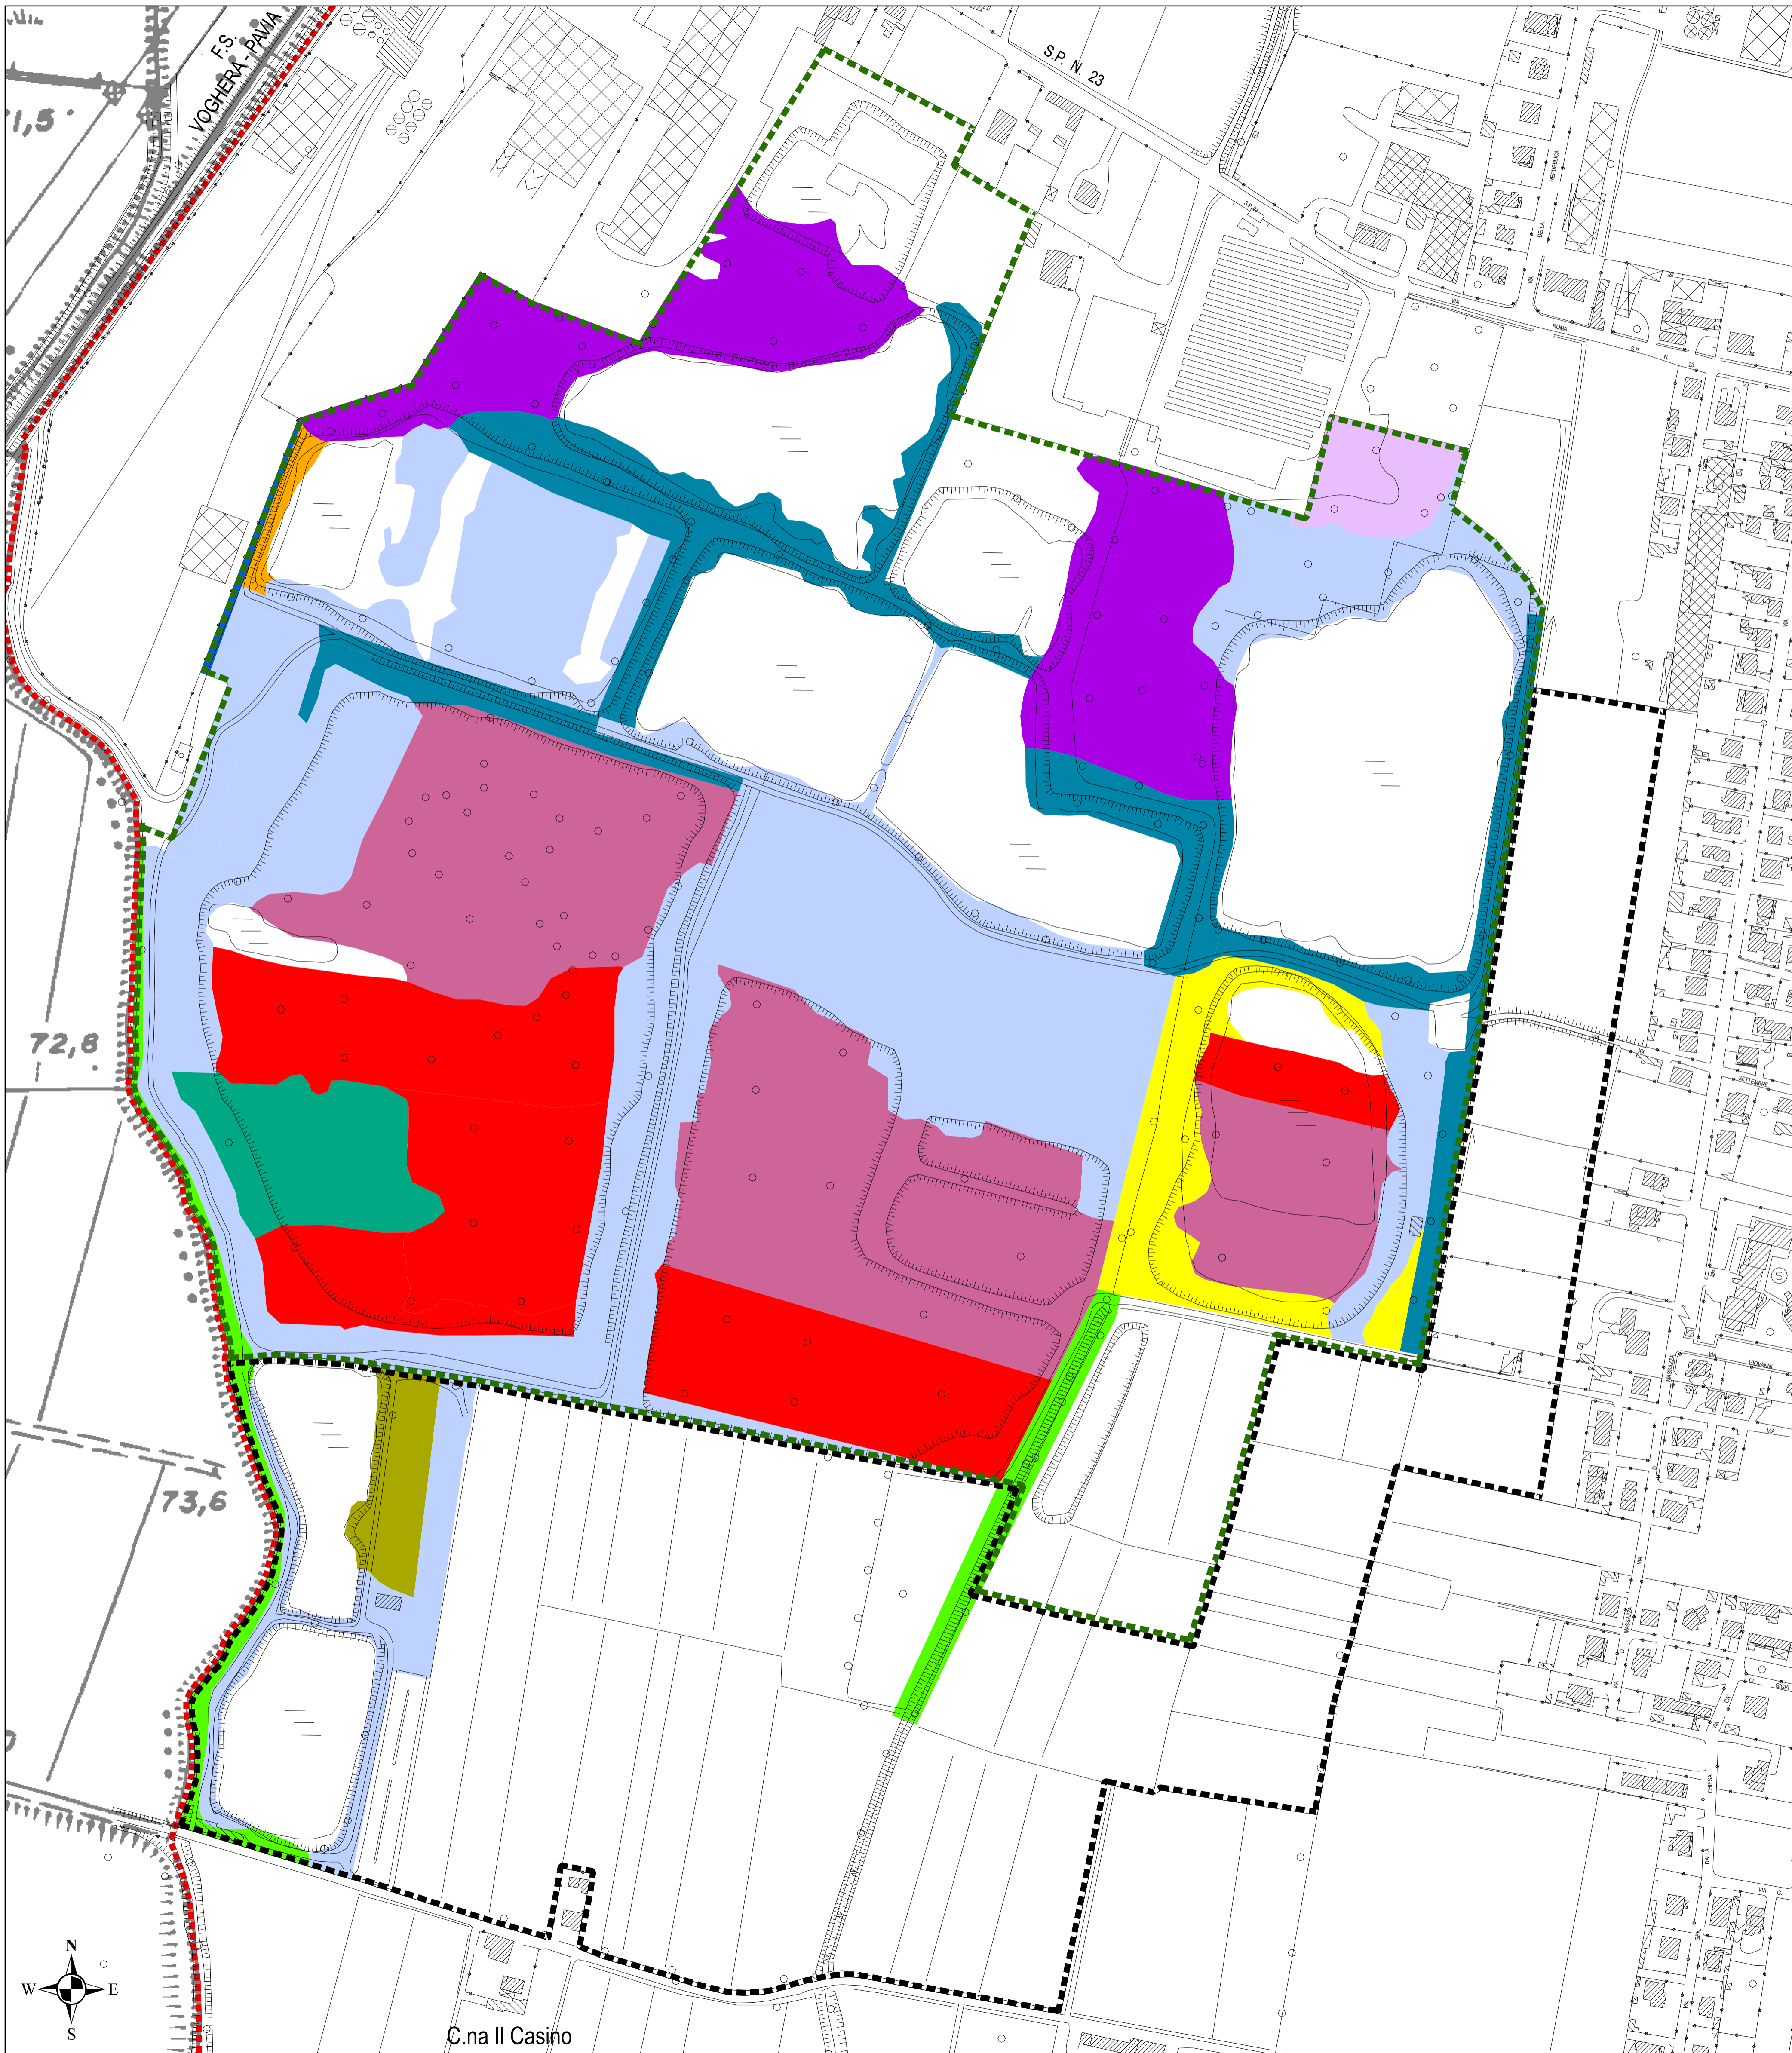


LEGENDA

INTERVENTI SULLA VEGETAZIONE

- Libera evoluzione
- INTERVENTI NON URGENTI
- Ceduzione
  - Diradamento piovoso ibrido
  - Indagine fitosanitaria sostituzione deperienti
  - Manutenzione dell'impianto
  - Sostituzione deperienti e morti
- INTERVENTI URGENTI
- Diradamento robinia - Taglio del secco
  - Taglio del secco - Diradamento piovoso ibrido - Rinfoltimento con specie mesoigrofile
  - Taglio del secco e dei deperienti
- INTERVENTI MOLTO URGENTI
- Taglio del secco e dei deperienti
  - Taglio del secco e dei deperienti - Eventuale ulteriore diradamento
  - Taglio del secco e dei deperienti - Rinfoltimento con specie mesoigrofile
- CONFINI
- Perimetro della Riserva
  - Perimetro della fascia di rispetto della Riserva
  - Confine comunale di Lungavilla

INTERVENTI IDRAULICI (scala 1:2.000)

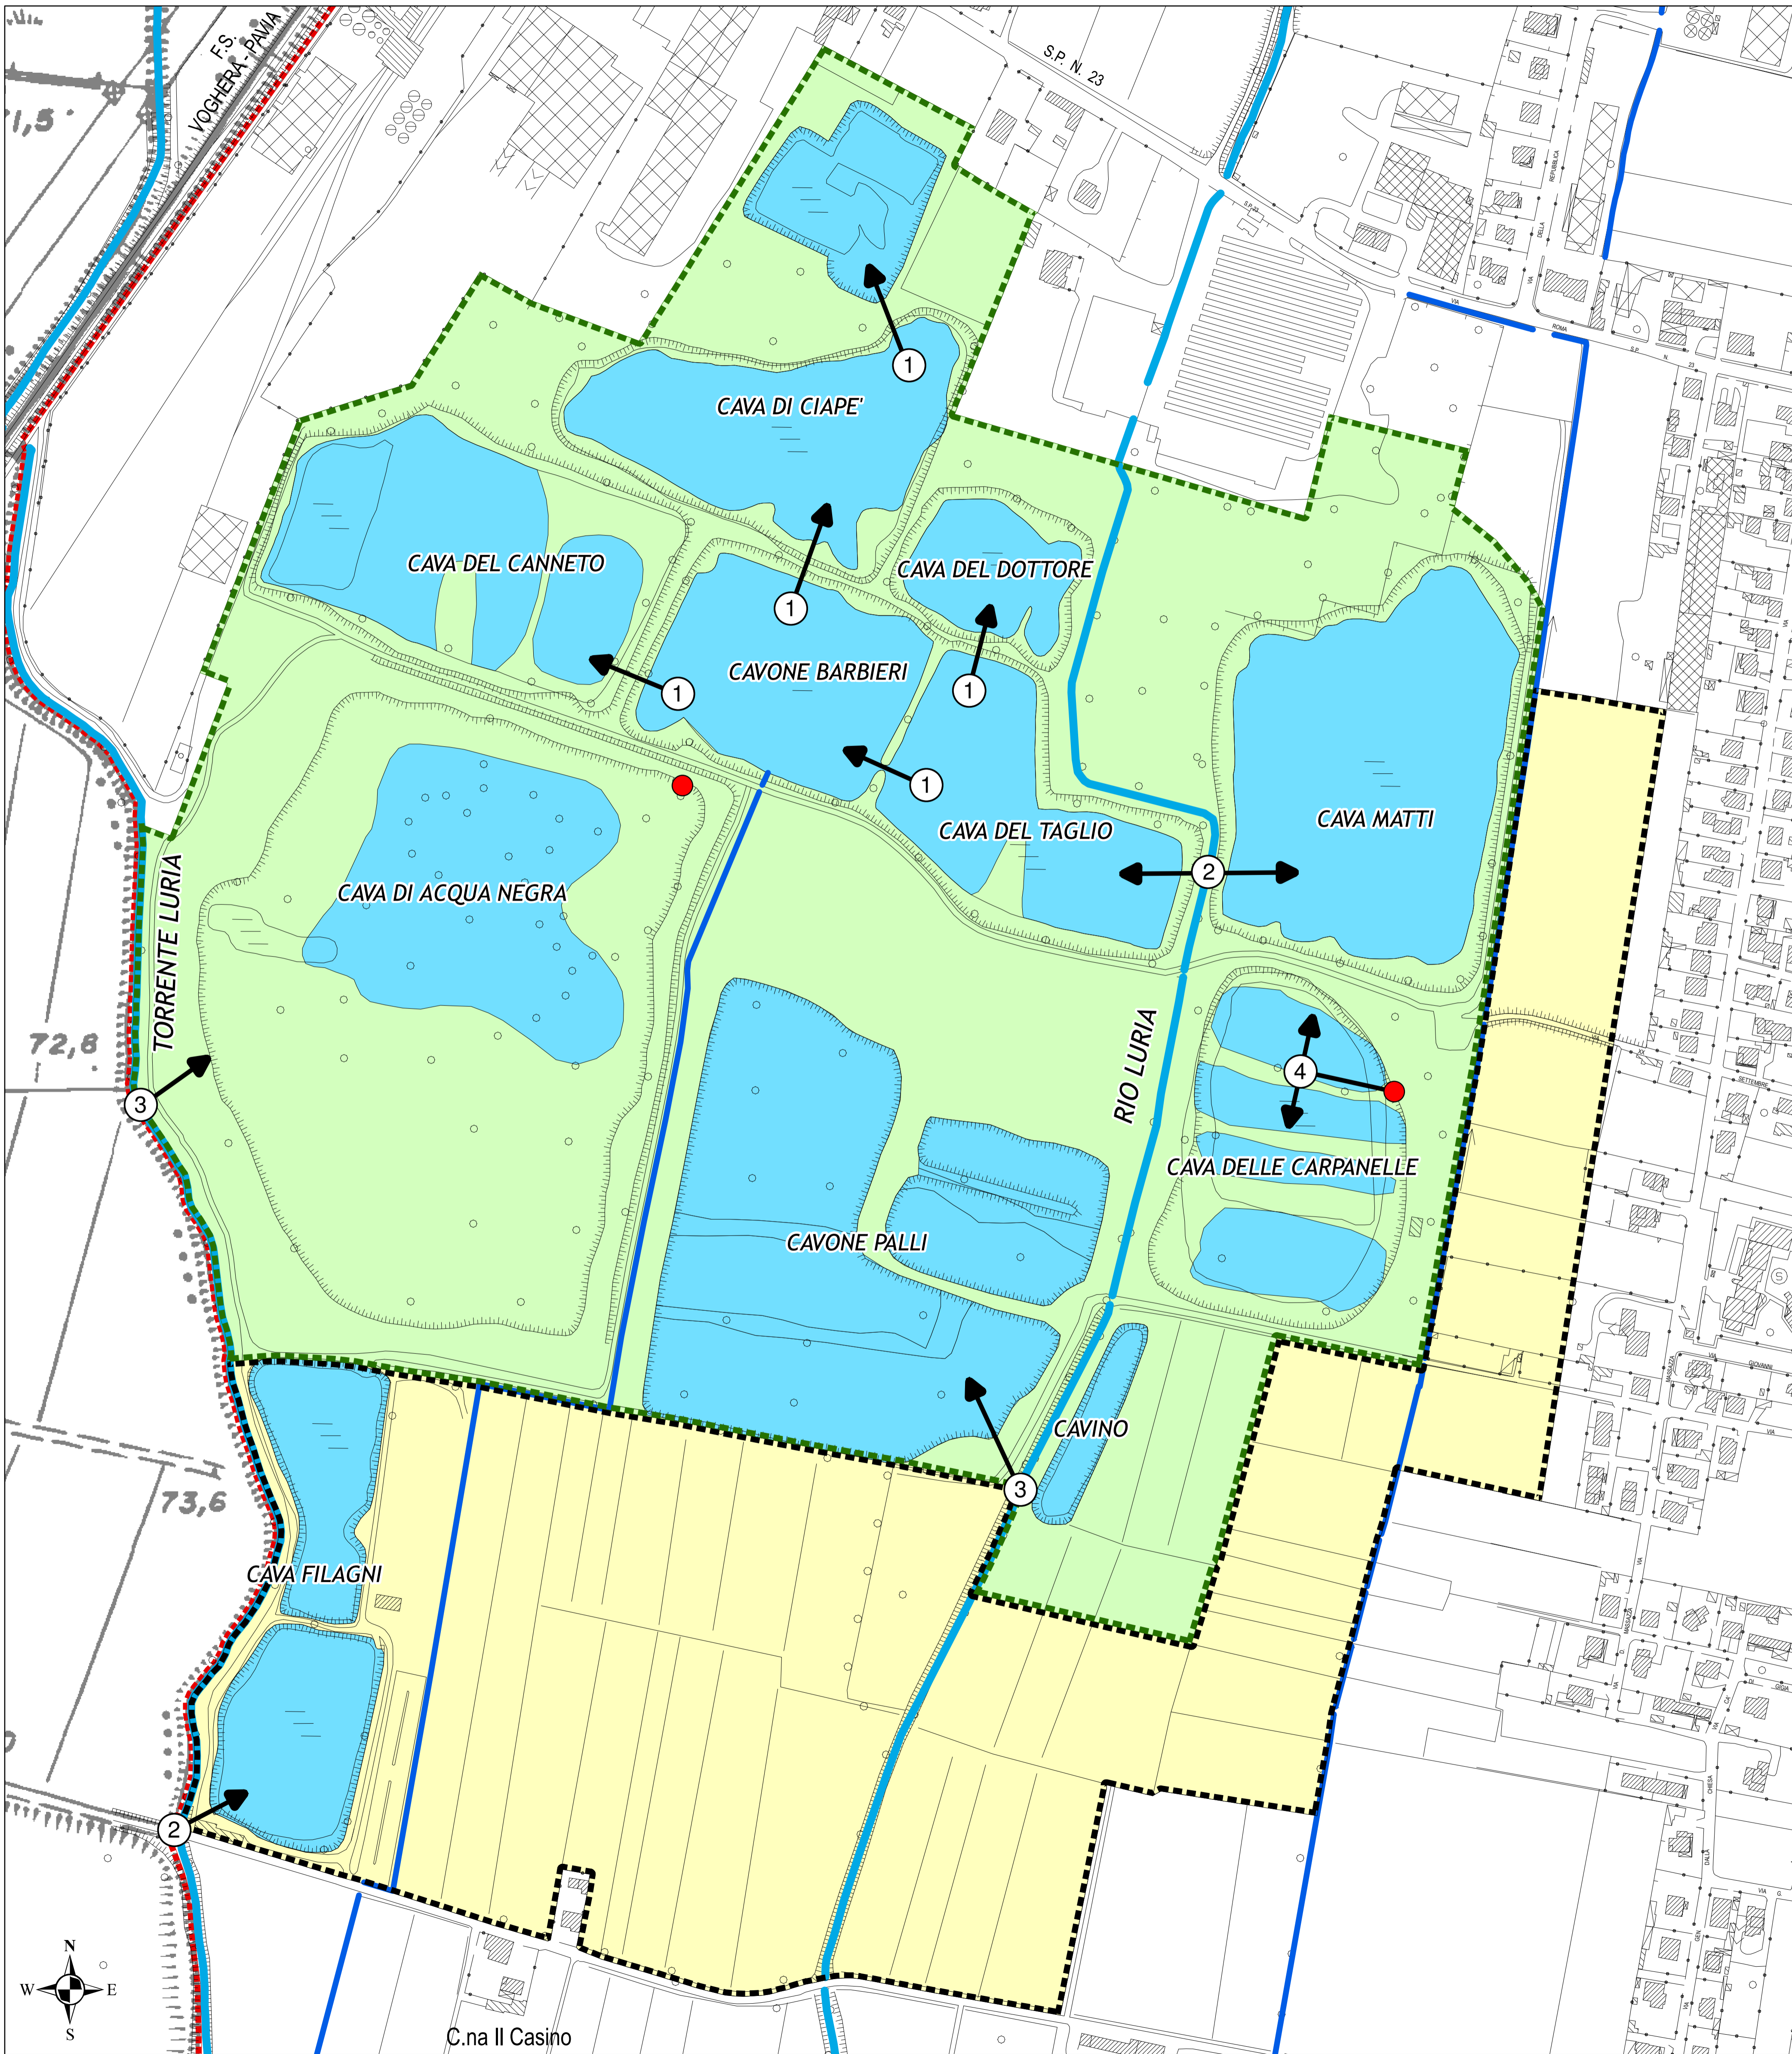

LEGENDA

INTERVENTI IDRAULICI

- BACINI IDRICI, CORSI D'ACQUA, POZZI E INTERCONNESSIONE DEI BACINI
- Bacini idrici
  - Reticolo idrico superficiale (Rio Luria; Torrente Luria)
  - Corsi d'acqua minori
  - Pozzi idrici della Riserva
- CONFINI
- Perimetro della Riserva
  - Perimetro della fascia di rispetto della Riserva
  - Confine comunale di Lungavilla

- 1 Opere principali di interconnessione (tubazioni, interruzioni dei setti divisorii) tra bacini di cava attigui
- 2 Opere di derivazione lungo il Torrente Luria e il Rio Luria regolate con un sistema di paratoie manuali
- 3 Opere di laminazione di piena (stramazzi) del Torrente Luria e del Rio Luria di recente realizzazione
- 4 Opere di alimentazione dei bacini palustri con derivazione idrica al pozzo



PIANO DELLA RISERVA NATURALE STAGNI DI LUNGAVILLA

Tavola 5 TAVOLA DI PIANO Interventi di conservazione e ripristino ambientale

Al sensi dell'allegato 1 alla DGR 4598/2015 e della DCR 16/2010  
Scala 1:2.000

SINDACO  
dott. Andrea Dagnoli

PROGETTISTI  
dott. arch. Mario Mosconi

SEGRETERARIO  
dott. Roberto Baroni

COLLABORATORI  
dott. ing. Marcello Rosolini  
geom. Mauro Scano

TECNICO  
geom. Maria Assunta Brusca

STUDI NATURALISTICI  
dott. Niccolò Maggelli