


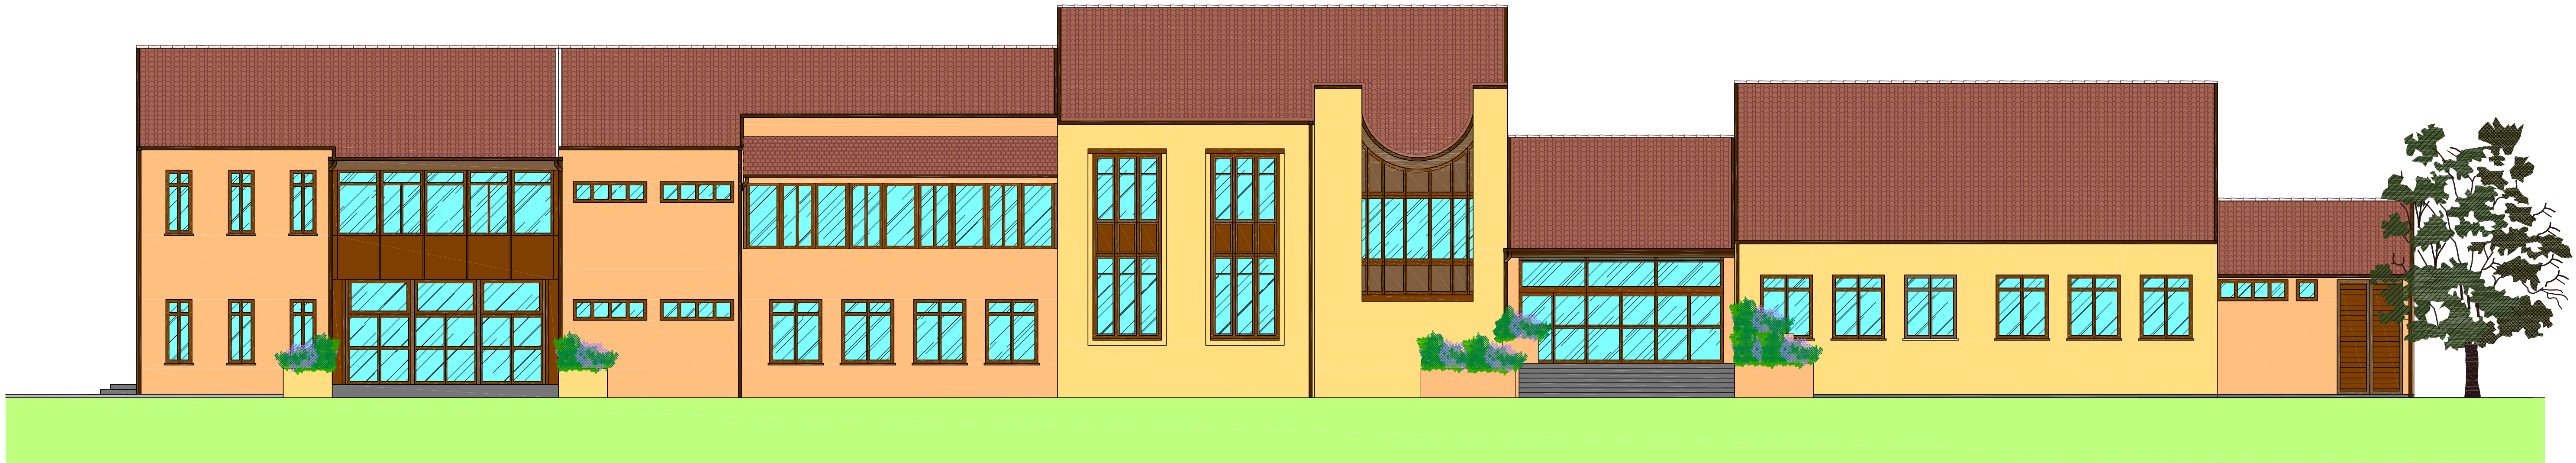

PROSPETTO EST



PROSPETTO OVEST



Comune di
LUNGAVILLA
Provincia di Pavia

**OPERE DI AMPLIAMENTO DELLA SCUOLA
PRIMARIA E SECONDARIA DI PRIMO GRADO
PER LA REALIZZAZIONE DELLE MENSE
SCOLASTICHE DI CUI AL PNRR**
Via Dionigi Massazza n°57/a

OPERE ARCHITETTONICHE
Progetto Definitivo-Esecutivo

Tavola n. **5.2**

PROGETTO:
PROSPETTI EST e OVEST
SCALA 1:100

SINDACO
Carla Beccaria

SEGRETARIO
dott. Roberto Bariani

TECNICO COMUNALE
dott. arch. Clara Nobile

PROGETTISTI
dott. arch. Mario Mossolani
dott. ing. Marcello Mossolani

COLLABORATORE
geom. Mauro Scano

STUDIO
MOSSOLANI

STUDIO MOSSOLANI - Via della pace 14 - 27045 Casteggio (Pavia) - Telefono: 0383/890096 - E-mail: info@studiomossolani.it