
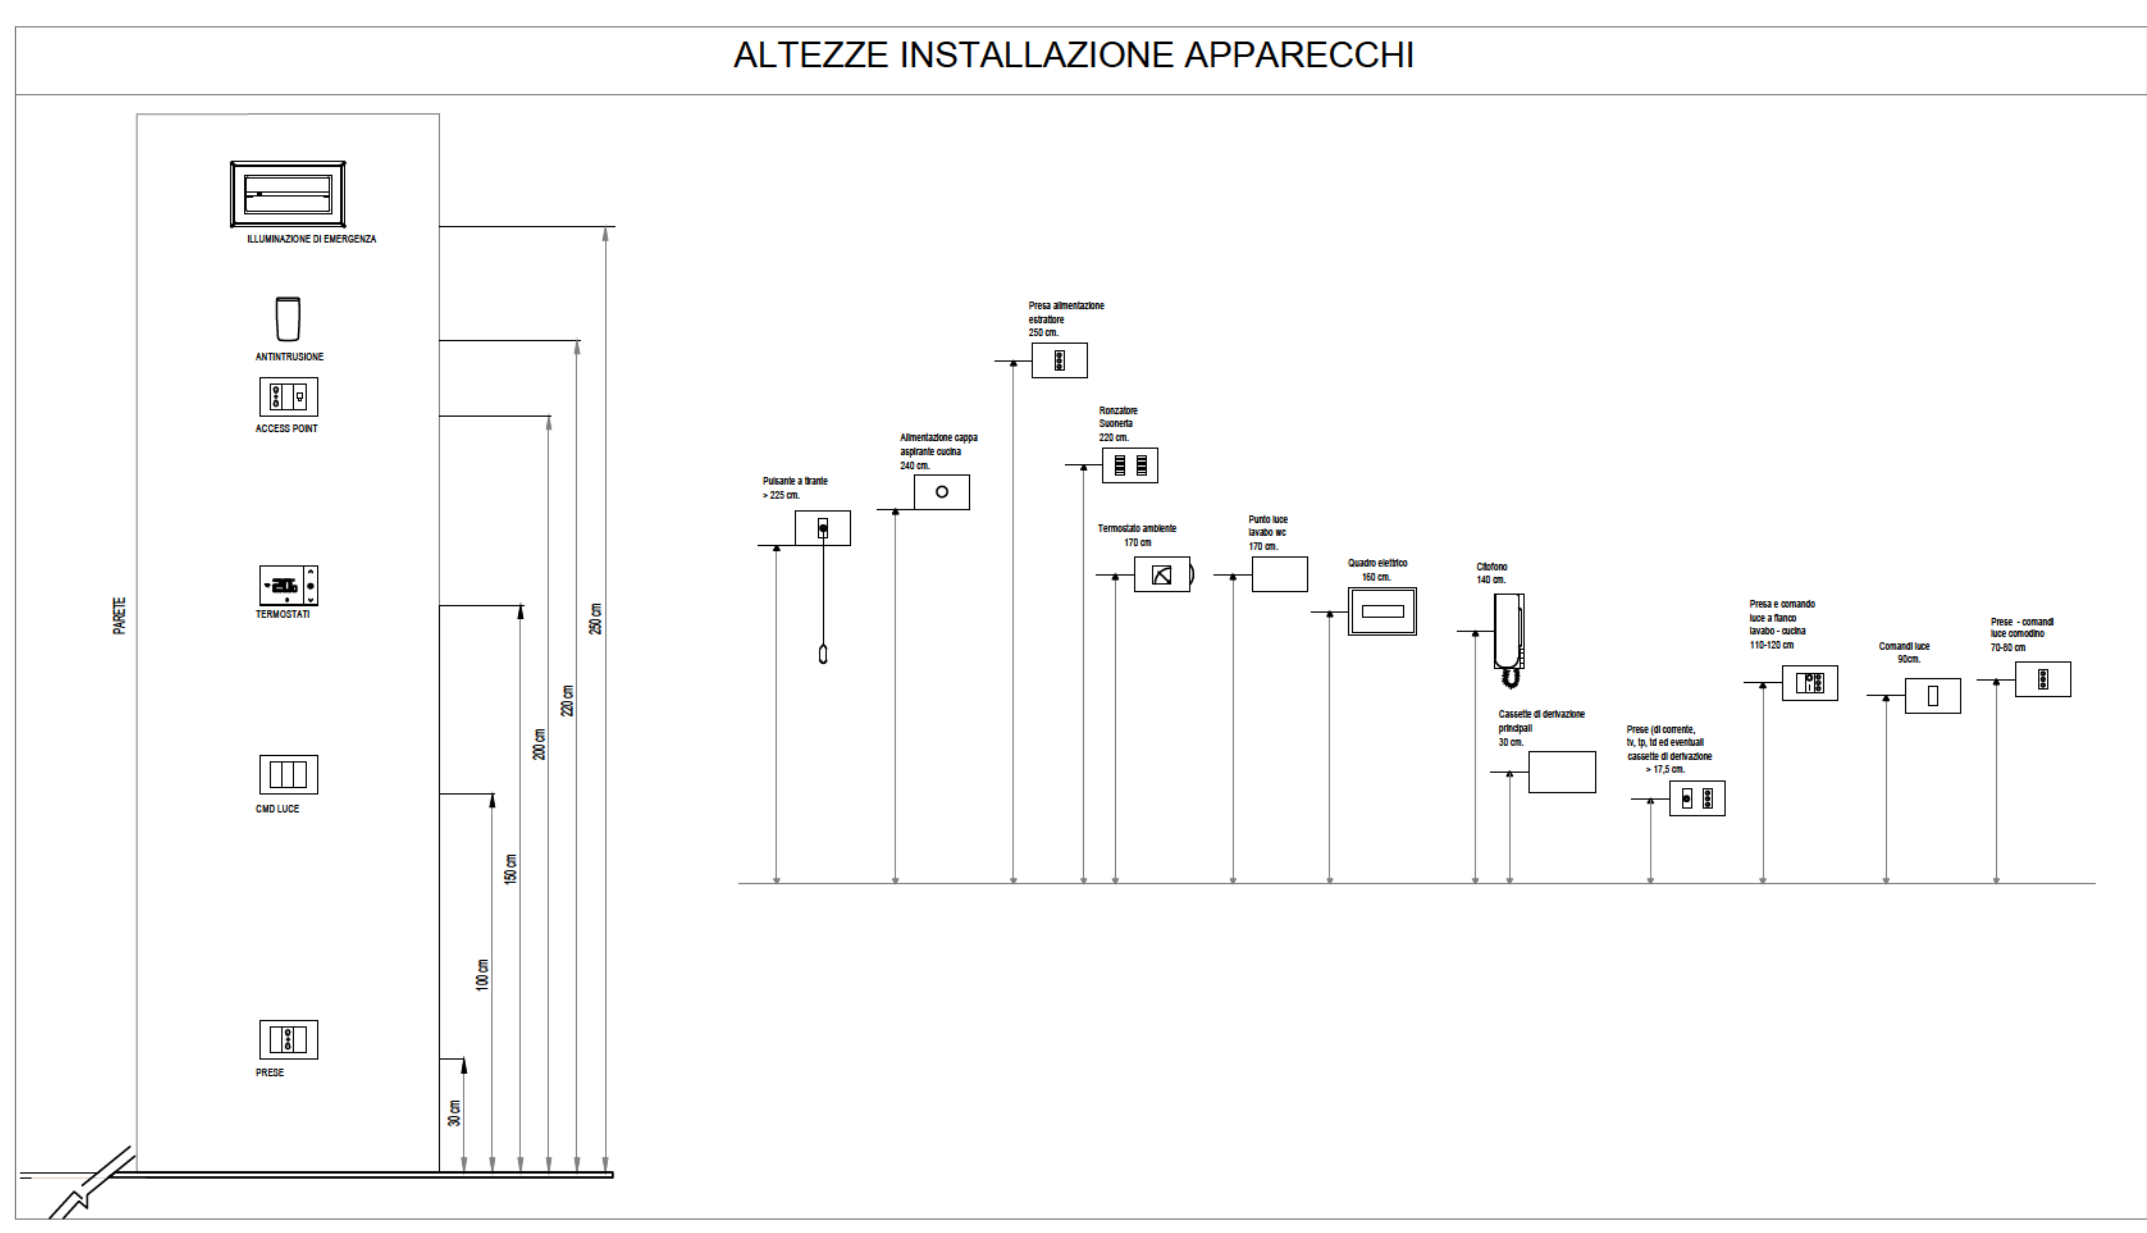


NOTE GENERALI


1. DIMENSIONI INTERNE DEI TUBI CHE DEVERE ESSERE ALMENO 1,5 VOLTE IL DIAMETRO DEL CORDONE CIRCONDATO DAL PROTEZIONE
2. TUBI INCASSATI DOVRANNO ESSERE DEL TIPO SCELTO E PULITO

TUTTE LE APPARECCHIATURE ELETTRICHE FORNITE DA TERZI DOVRANNO RIPORTARE IL MARCHIO CE

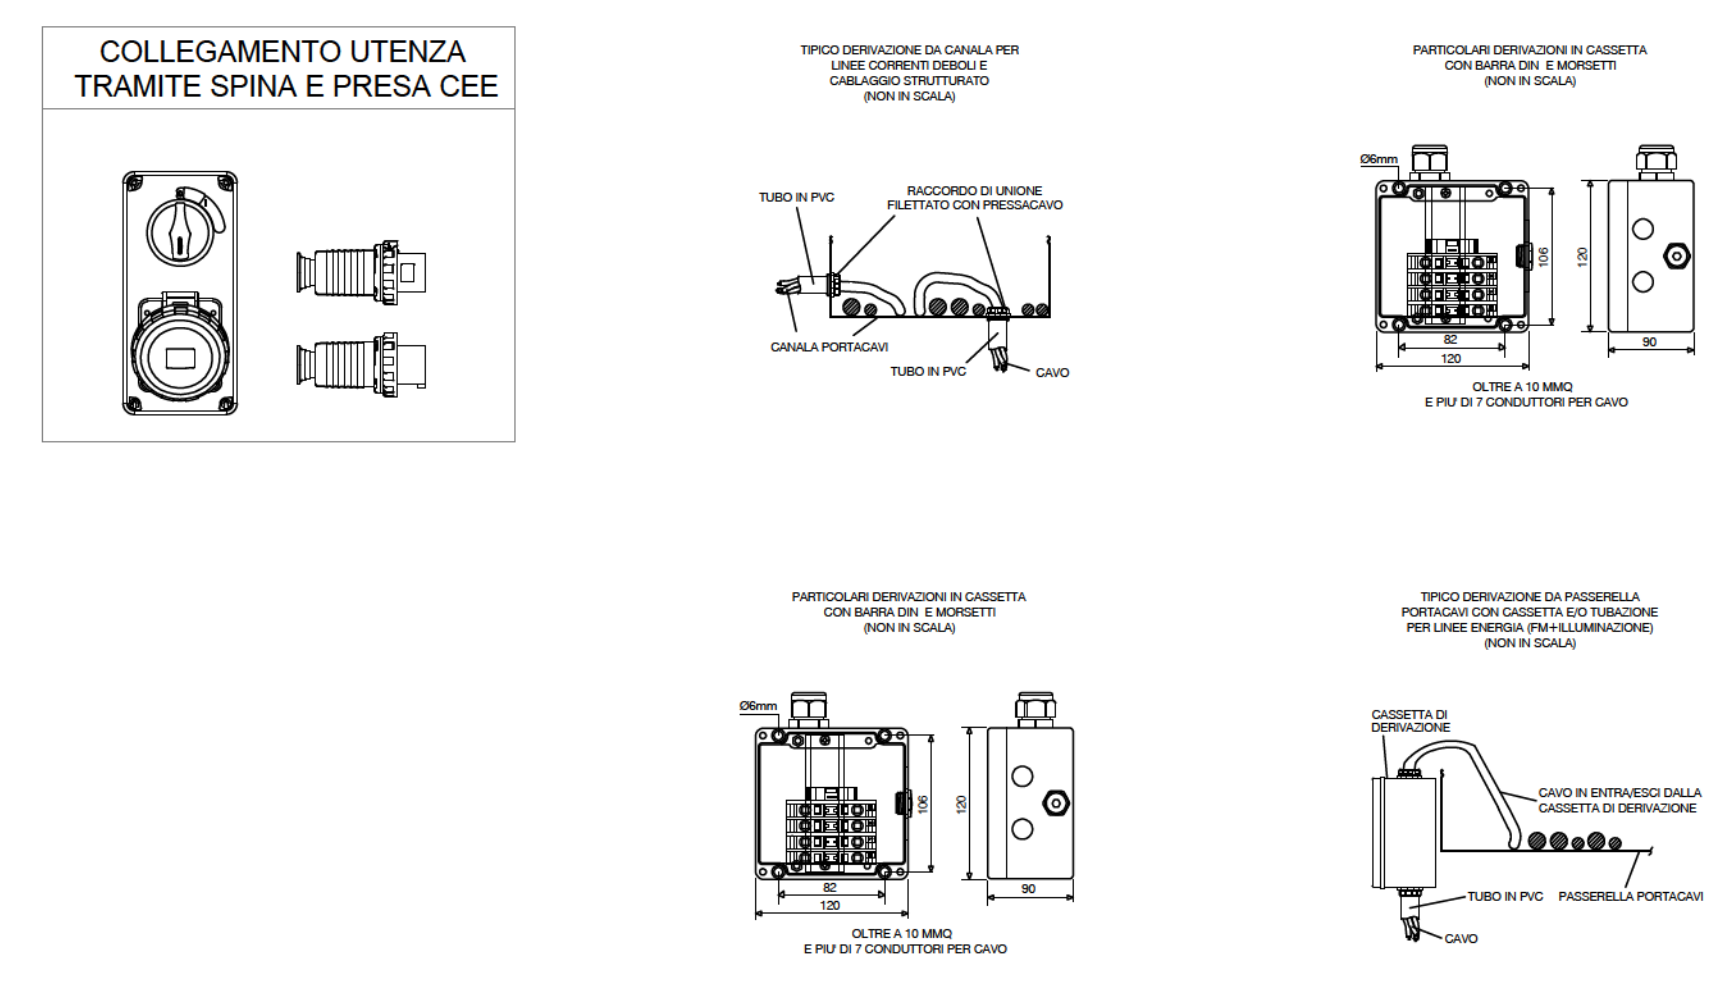

LEGENDA SIMBOLI FORZA MOTRICE	LEGENDA SIMBOLI DISTRIBUZIONE
ALIMENTAZIONE UTENZA GENERICA - FOTOCELLULA LAVANDINO	QUADRO ELETTRICO DI ZONA/GENERALE/CAMERA
PRESA UNEL 2P+1T0/16A	RACK DATI
PREDISPOSIZIONE ALIMENTAZIONE UTENZA - TUBAZIONE VUOTA	CENTRALE RIVELAZIONE INCENDIO
PRESA CEE 2P+T 16A INTERBLOCCATA CON FUSIBILE	PRED. CENTRALE EVAC
	PRED. CENTRALE ANTINTRUSIONE
	CANALE PROTOCAVI SERVIZIO ENERGIA COMPLETO DI SEP.
	TUBAZIONE INCASSATA A PAVIMENTO
	CAVODOTTO INTERRATO
	MONTANTE IMPIANTI ELETTRICI
	POPZETTO IN G.S. 50x50x5cm
	MODULO IMPIANTO FOTOVOLTAICO

KEY-PLAN

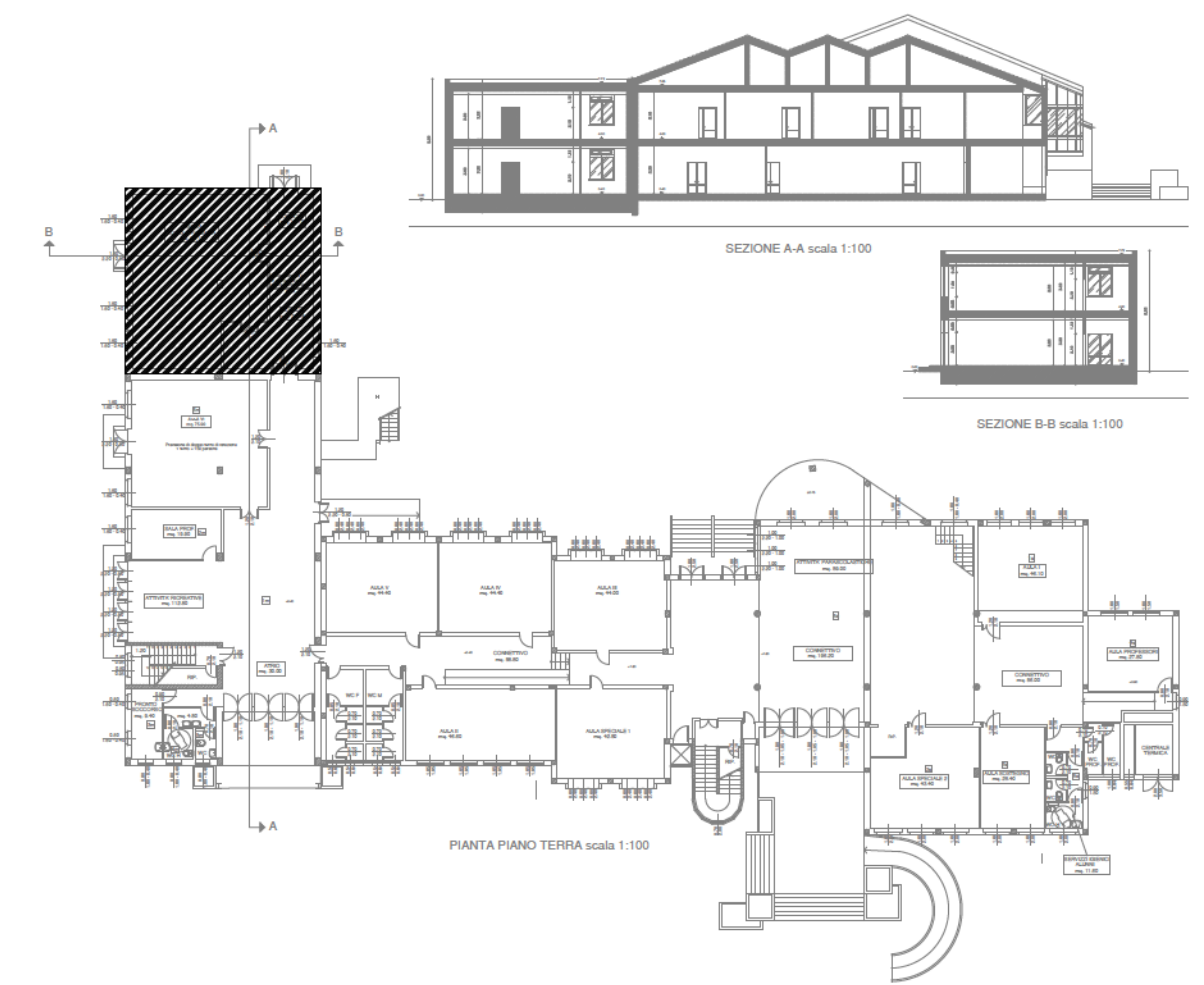

LIVING s.r.l.

SEDE LEGALE:
Via Guido D'Arezzo, 4 - 20145 Milano (MI) - Italia

SEDE OPERATIVA:
Via Giotto, 7 - 20032 Corman (MI) - Italia
Tel. +39 02 36631491 - Fax +39 02 36631491
Capitale Sociale: 10.000 € i.v.
P.Iva e C.F.: 09390360965
Email: info@living-ing.com
Web: www.living-ing.com

COMMITTEE
COMUNE DI LUNGAVILLA
27053 (PV)

INTERVENTO
OPERE DI AMPLIAMENTO LLA SCUOLA PRIMARIA E SECONDARIA DI PRIMO GRADO PER LA REALIZZAZIONE DELLE MENSE SCOLASTICHE DI CUI AL PNRR VIA DOINIGI MASSAZZA, 57/A - 27053 LUNGAVILLA (PV)

OGGETTO
PROGETTO DEFINITIVO/ESECUTIVO
IMPIANTO ELETTRICI E SPECIALI
PIANO TERRA PRIMO FORZA MOTRICE E SPECIALI

RESPONSABILE PROGETTO
Per. Ind. Fabio Pignatelli

COMMESSA
0123-3695

SCALA
- 1 -

DATA
01 Marzo 2023

FORMATO
A1

REVISIONE

