


PARTICOLARE RIQUADRI  
(scala 1:50)

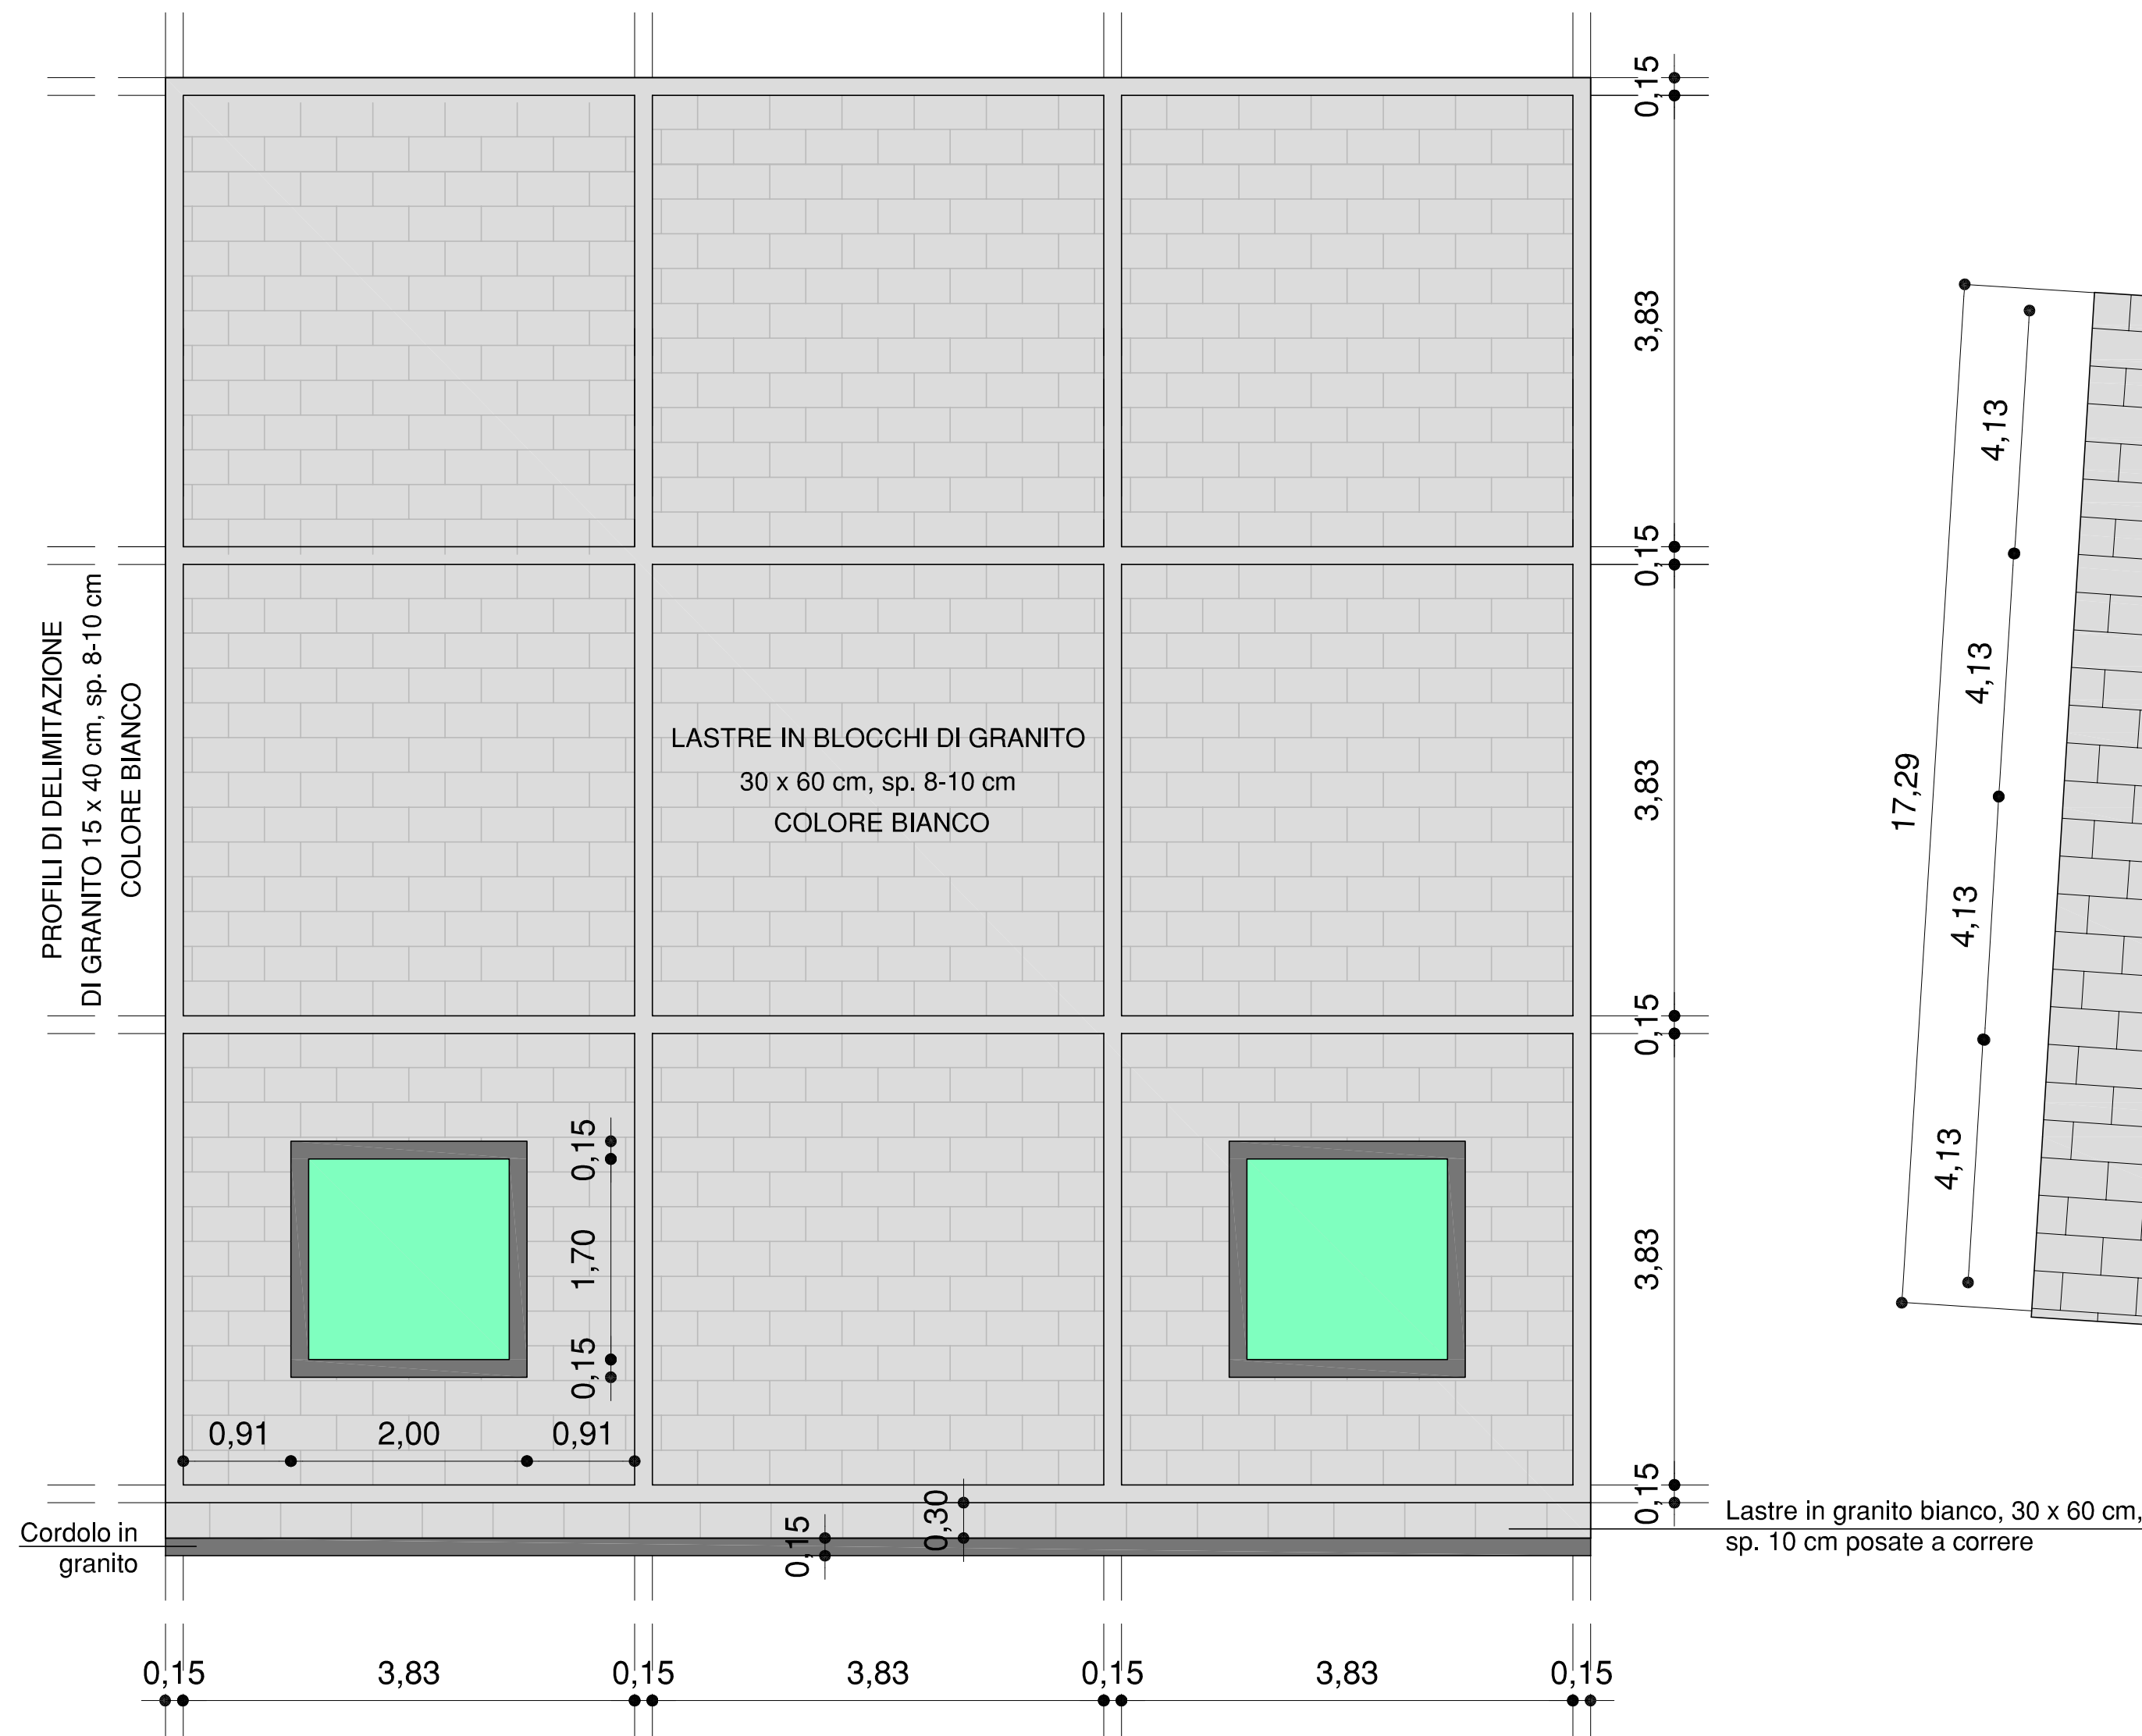

PLANIMETRIA PAVIMENTAZIONE PIAZZA  
(PARTE FRONTEGGIANTE IL MUNICIPIO)  
(scala 1:100)



Comune di Lungavilla  
Provincia di Pavia



**Riqualficazione del municipio e recupero ad  
uso collettivo dell'area dismessa antistante**

**PROGETTO ESECUTIVO 2022**

Tavola n. **6**  
**PROGETTO: RECUPERO E RIQUALIFICAZIONE  
AREE DISMESSE ESTERNE**  
**Particolari costruttivi**

scala 1: 100, 1:50, 1:10

SINDACO  
Carla Beccaria

SEGRETARIO  
Dott. Roberto Bariani

TECNICO COMUNALE  
Dott. Arch. Clara Nobile

ASSESSORE AI LAVORI PUBBLICI  
Riccardo Buscaglia

PROGETTISTA  
Dott. Arch. Mario Mossolani  
Dott. Ing. Marcello Mossolani


COLLABORATORE  
Geom. Mauro Scano

STUDIO GEOLOGICO e PROGETTO  
DI INVARIANZA IDRAULICA  
Dott. Alberto Pagano

**STUDIO  
MOSSOLANI**

STUDIO MOSSOLANI - Via della pace 14 - 27045 Casteggio (Pavia) - Telefono: 0383/890096 - E-mail: info@studiomossolani.it

STRATIGRAFIA PAVIMENTAZIONE NUOVA PIAZZA - VIA UMBERTO I - PIAZZA CAPITAN ALBINI  
(scala 1:10)

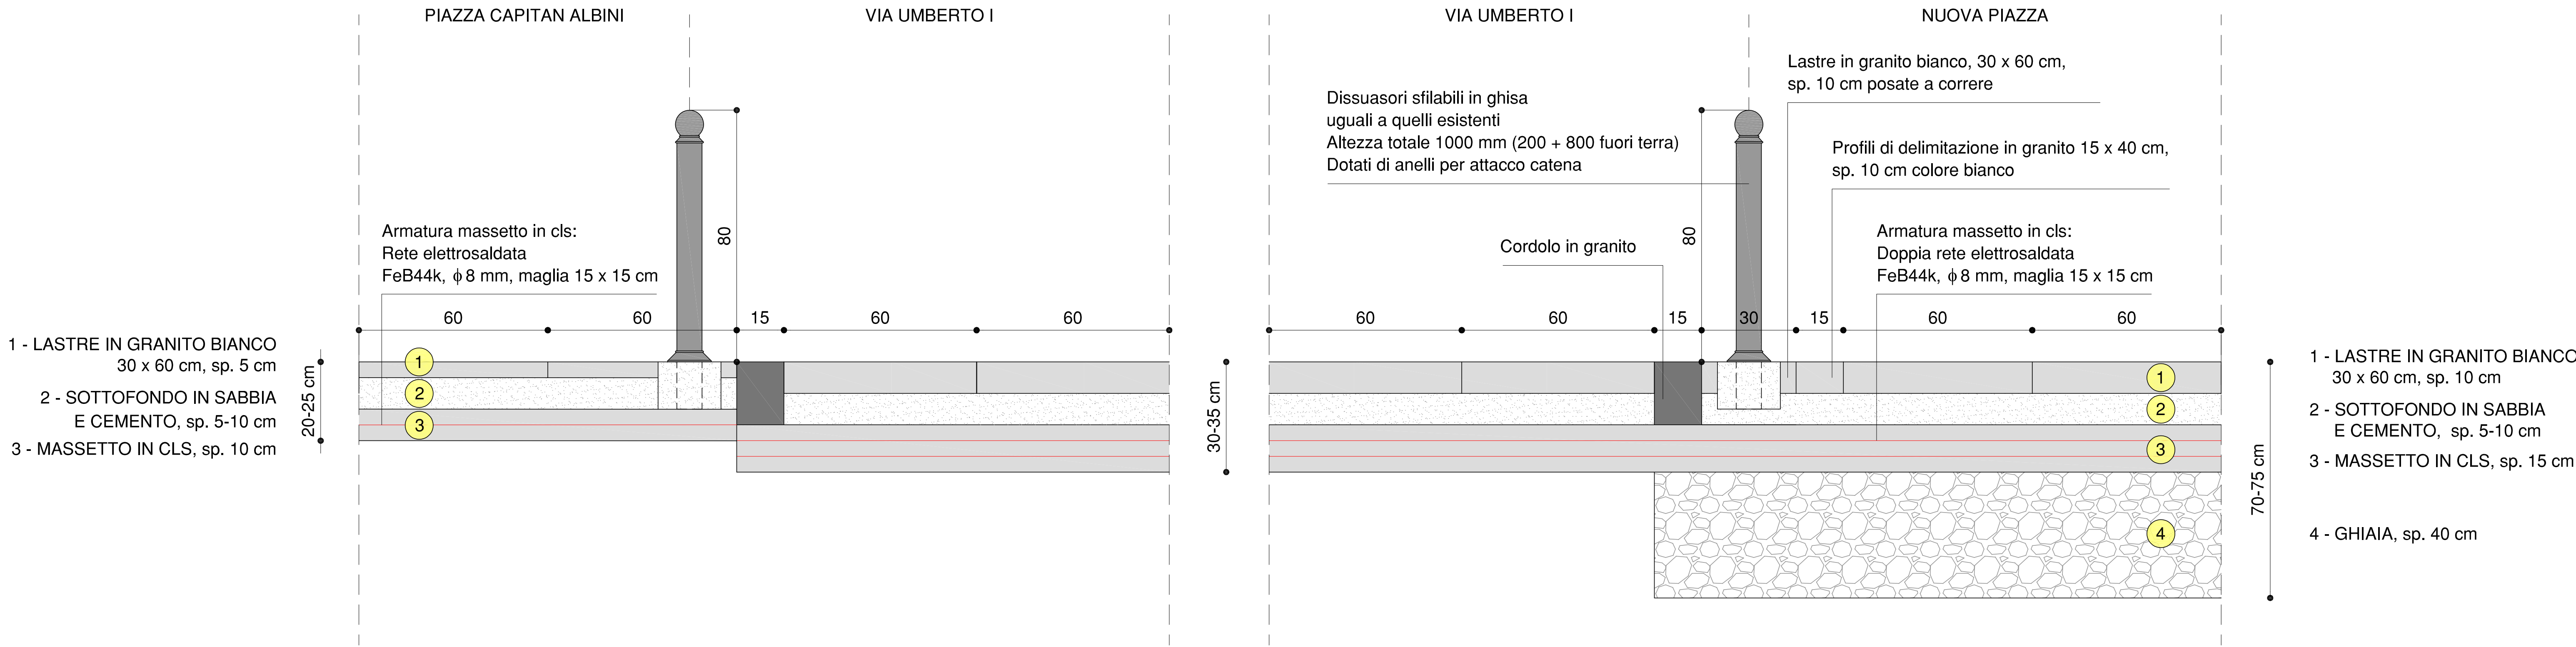

STRATIGRAFIA SENTIERI IN CALCESTRE  
(scala 1:10)

